



Gebäude Zwhatt 9, Längsbau  
 Adresse Neuhardstrasse 9, 8105 Regensdorf  
 Grösse Typ S  
 Etage 6.-7. Obergeschoss

Innenfläche 40.6 m<sup>2</sup>  
 Aussenfläche 8.4 m<sup>2</sup>  
 Keller 5.4 m<sup>2</sup>  
 Objekt-Nr. 73605.04.0603


## Situation

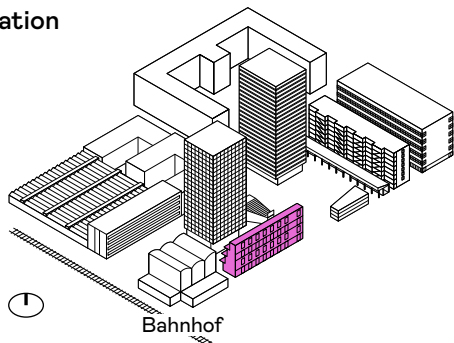


## Übersicht

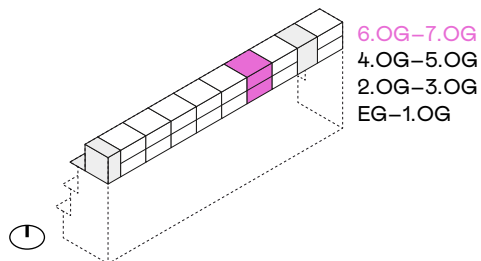

## Grundrisse

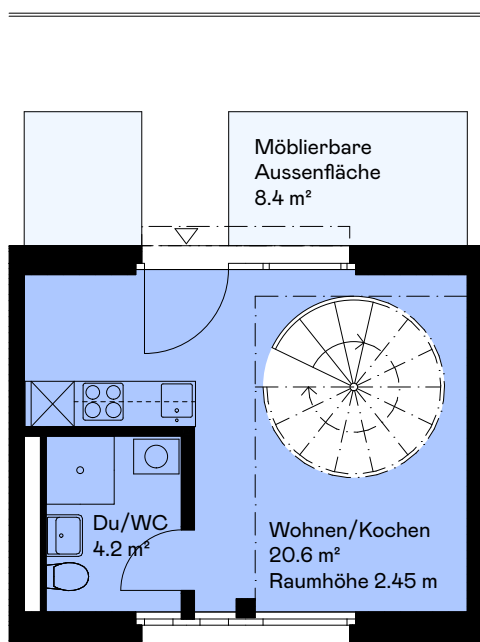


Eingangsgeschoss

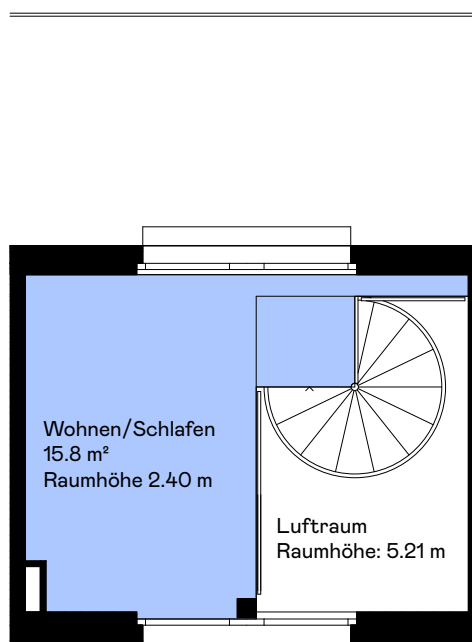

Galeriegeschoss

Massstab 1:100

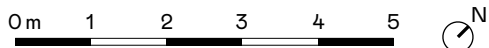

Haftungsausschluss: Aus den dargestellten Grundrissen können keinerlei Ansprüche abgeleitet werden. Verbindlich sind ausschliesslich die Angaben in den Vertragsunterlagen.